


**Карта границ территориальных зон,
карта границ зон с особыми условиями
использования территории
д.Малиновка М 1:2000**

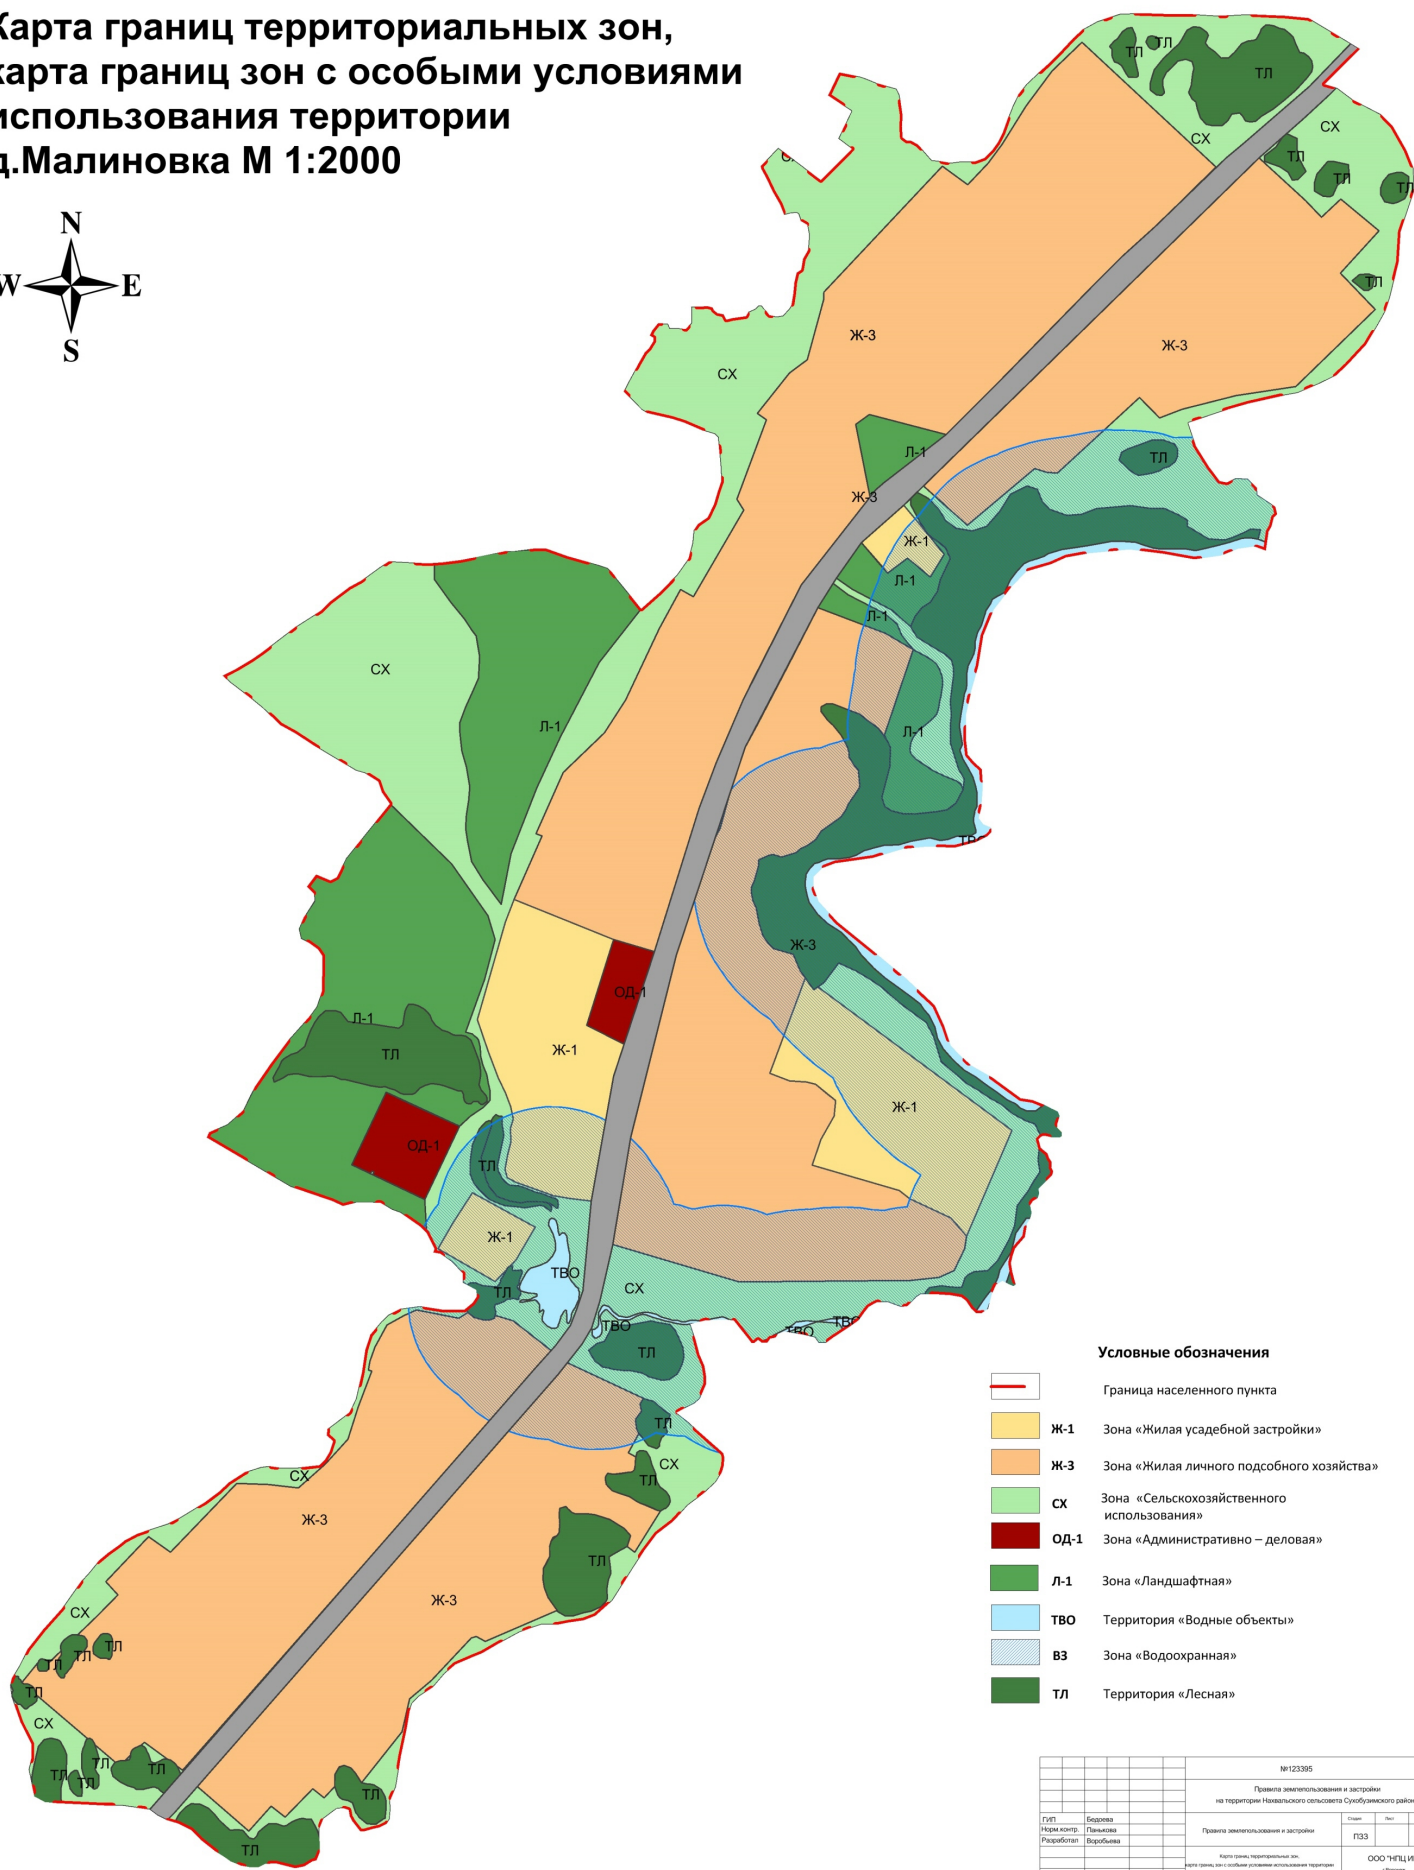

Условные обозначения

- Граница населенного пункта
- Ж-1 Зона «Жилая усадебной застройки»
- Ж-3 Зона «Жилая личного подсобного хозяйства»
- СХ Зона «Сельскохозяйственного использования»
- ОД-1 Зона «Административно – деловая»
- Л-1 Зона «Ландшафтная»
- ТВО Территория «Водные объекты»
- ВЗ Зона «Водоохранная»
- ТЛ Территория «Лесная»

			№123395		
			Правила землепользования и застройки на территории Навальского сельского поселения Суоярвского района		
Генпл.	Борзова		Состав	Мас	Лист
Норм. контр.	Павлова		ГЗЗ		
Разработал	Воробьева		ООО «ИЦ «ИЯР» г. Вяртэля		
			<small>Копия оригинала территориального плана. Итого страниц: 10. Дата утверждения: 14.05.2014. Изменения: 1. д. Малиновка М 1:2000</small>		